



旭川市民文化会館1階平面図

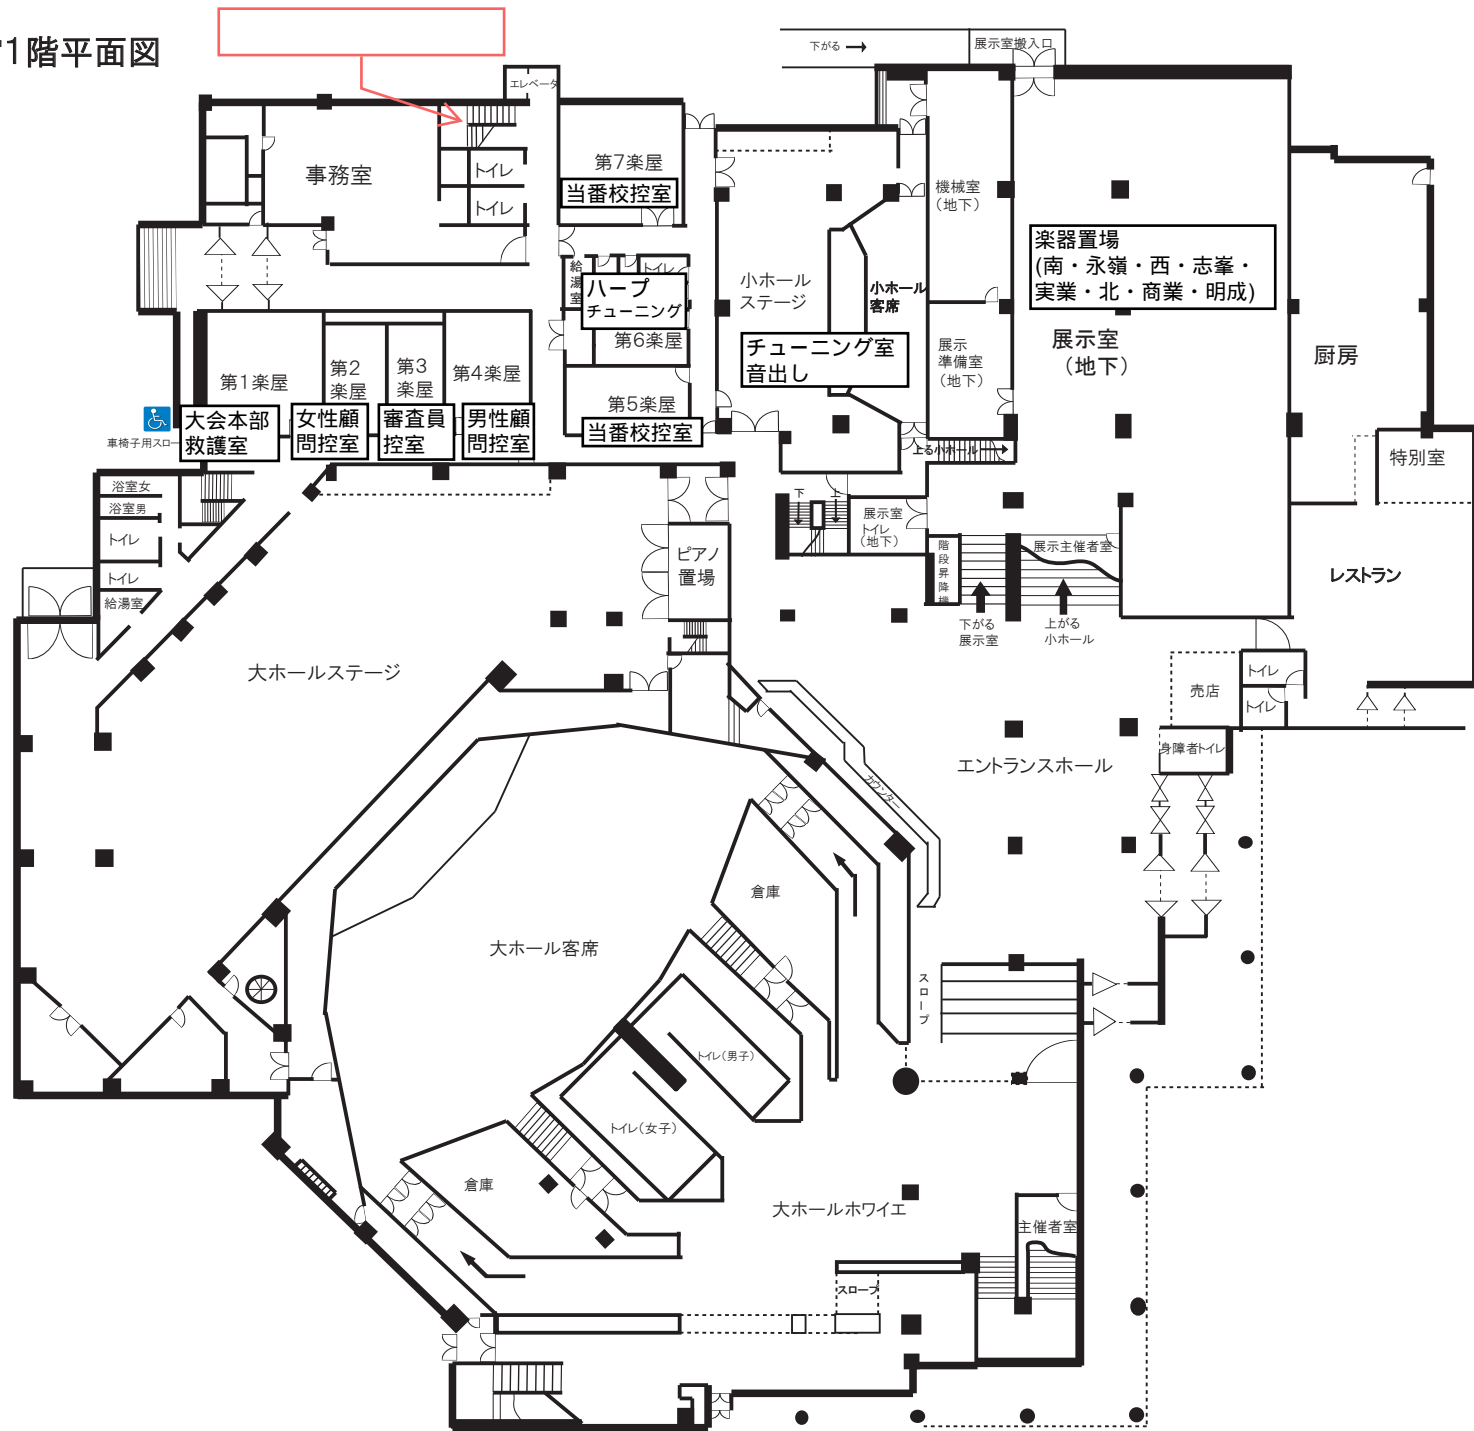

旭川市民文化会館 2階平面図

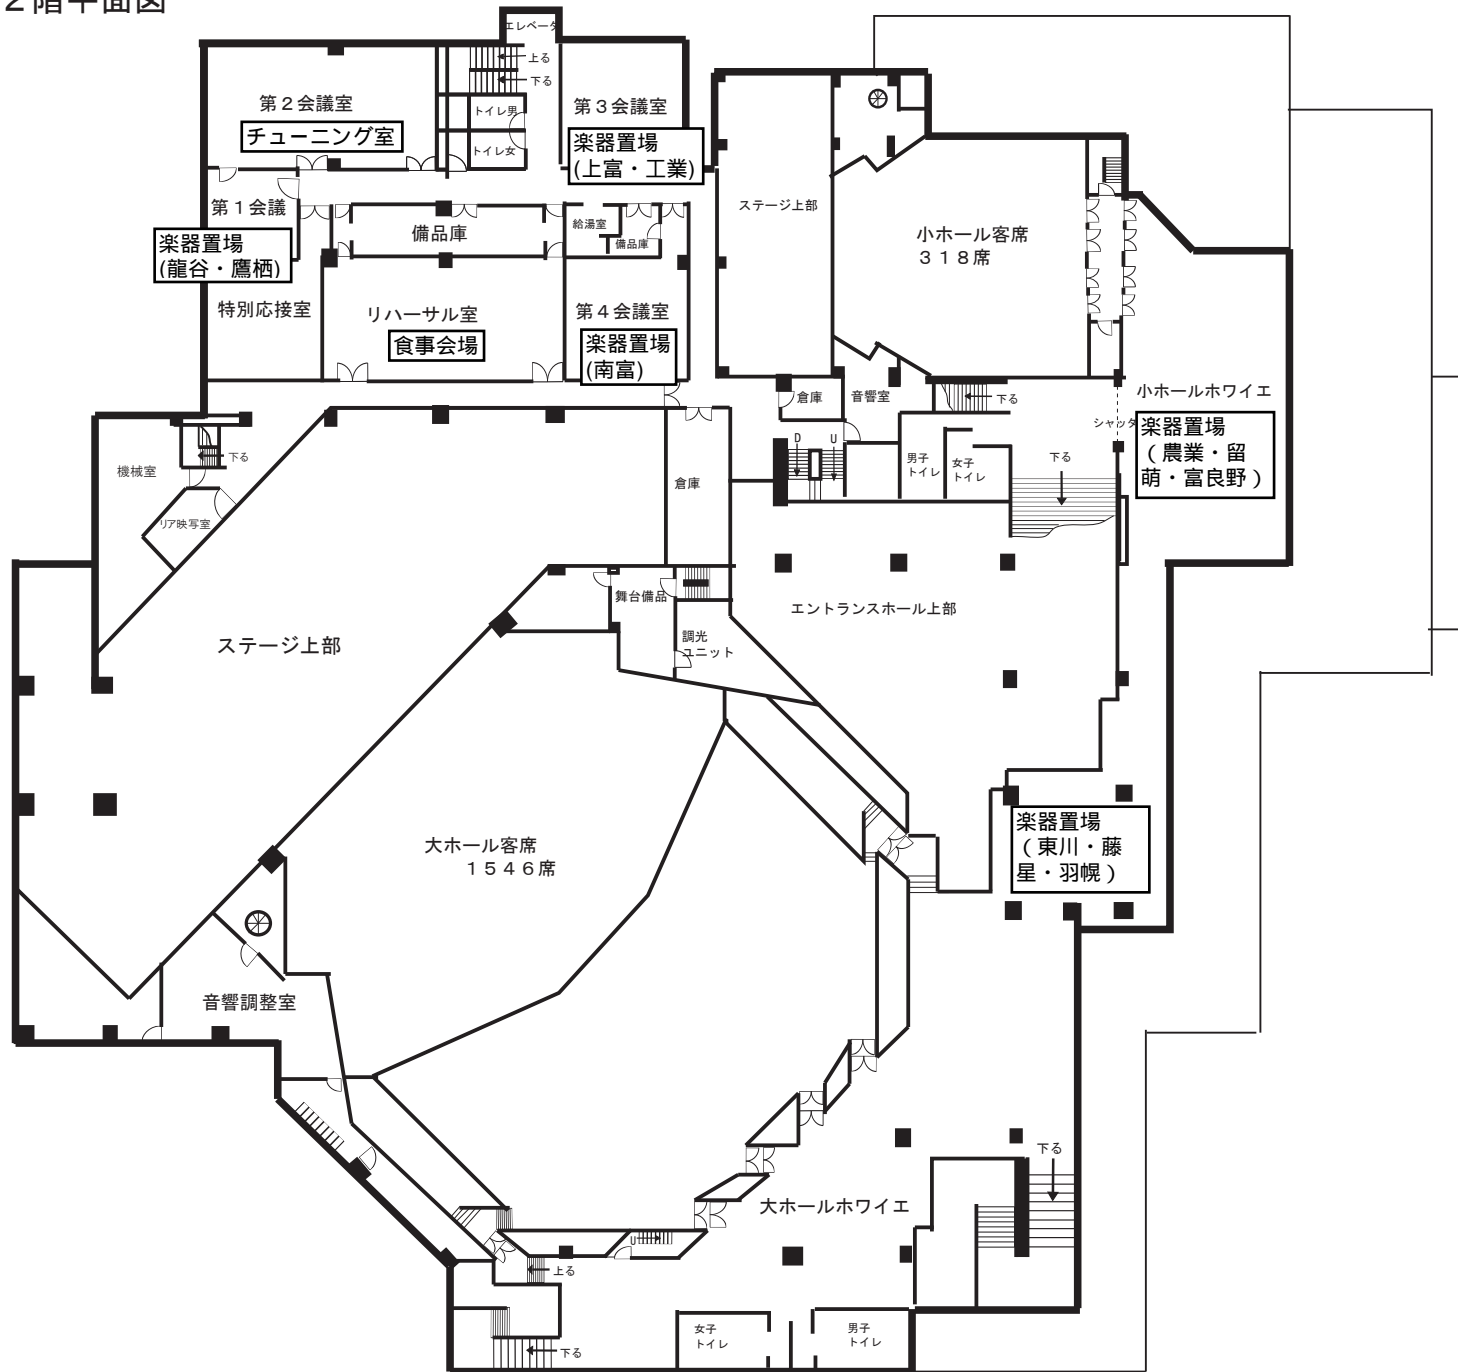

旭川市民文化会館 3階平面図

